



Схема установки измерителя температуры многозонного РГТ-ИТМ2 в термометрическую скважину (1:8)

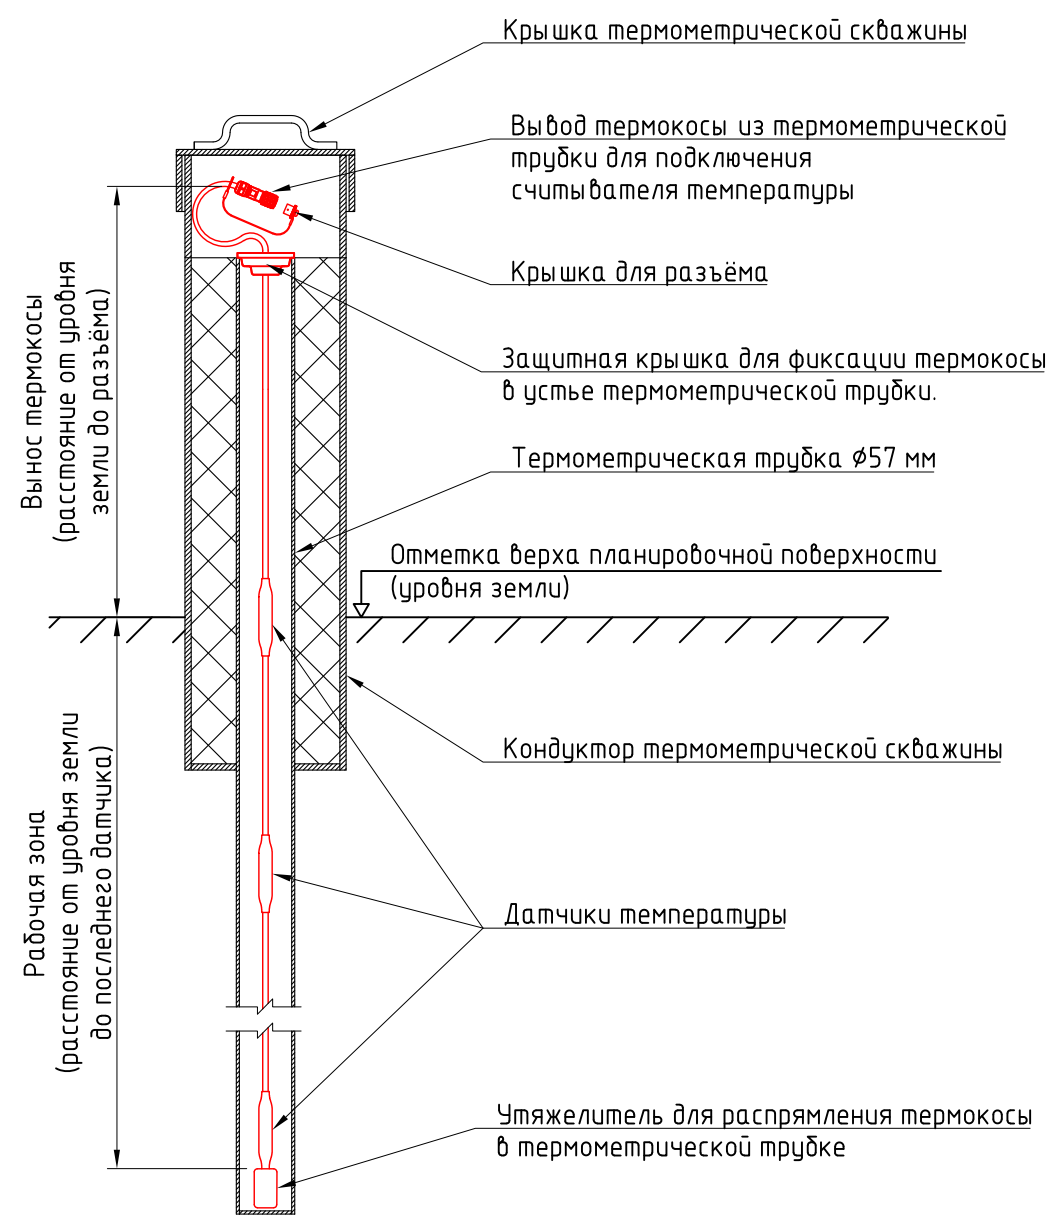

Расшифровка наименования измерителя температуры многозонного РГТ-ИТМ2

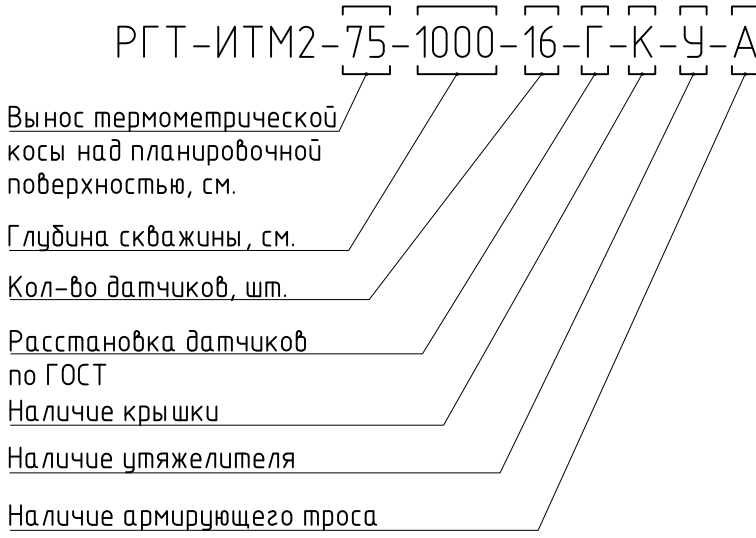

Способ установки измерителя температуры многозонного РГТ-ИТМ2 в термометрическую трубку Ø38 мм (1:4)



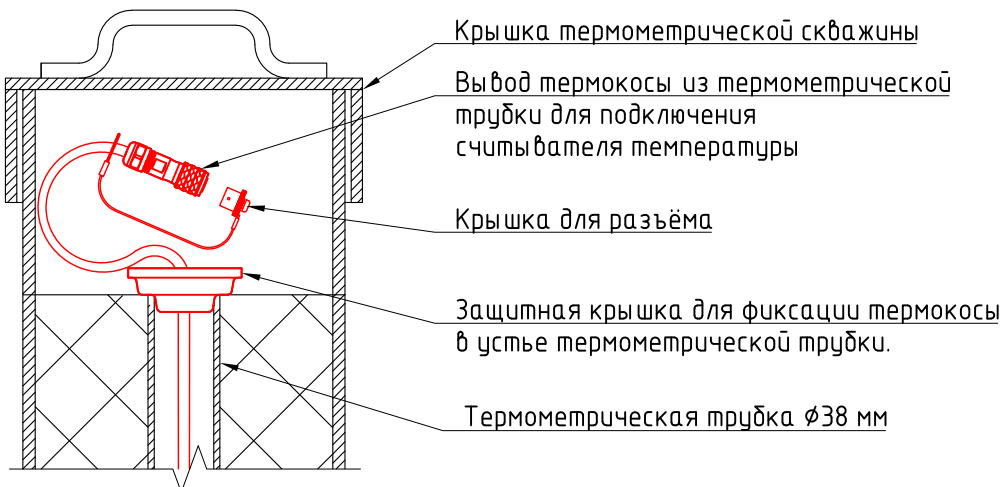



Схема расположения датчиков измерителя температуры многозонного РГТ-ИТМ2

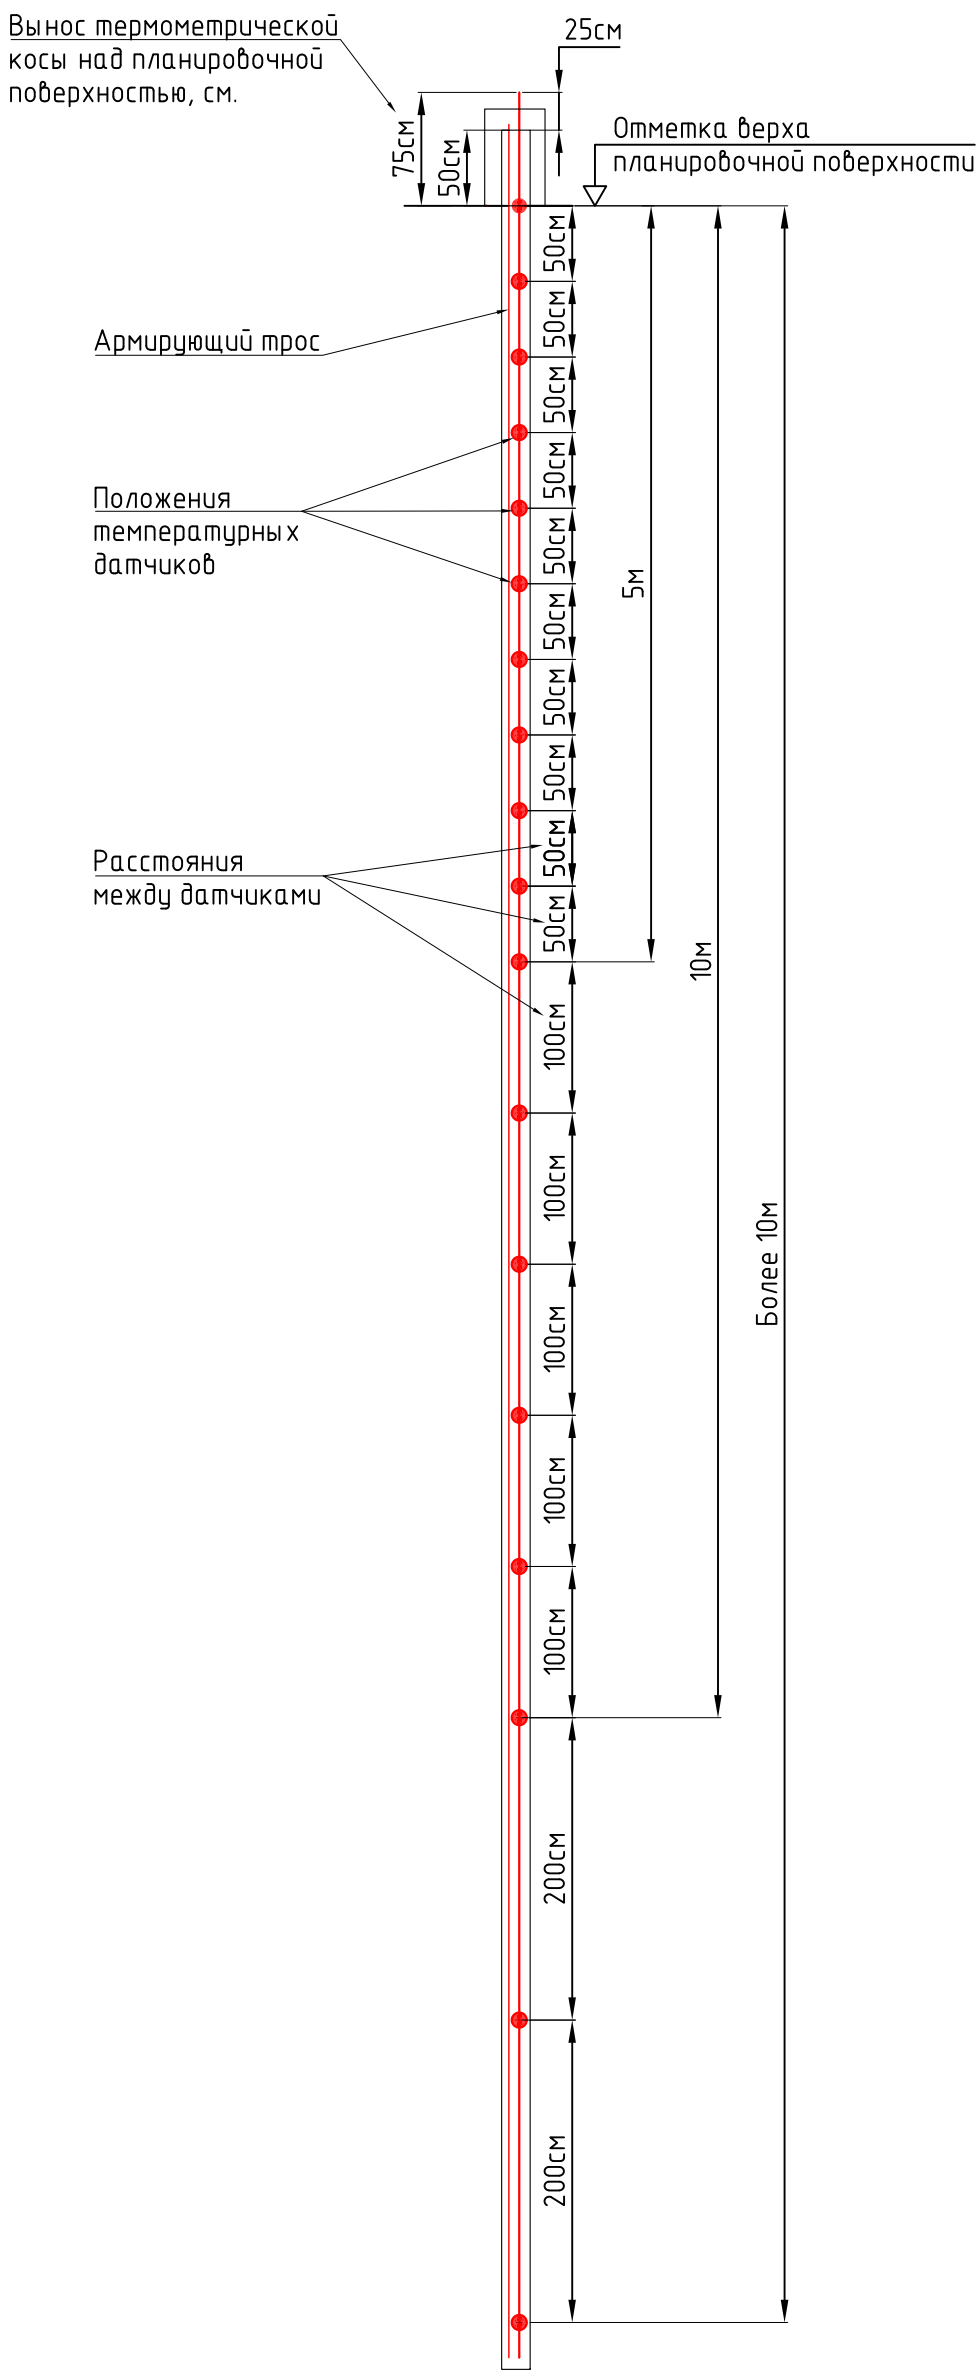

Компоненты измерителя температуры многозонного РГТ-ИТМ2 (1:4)

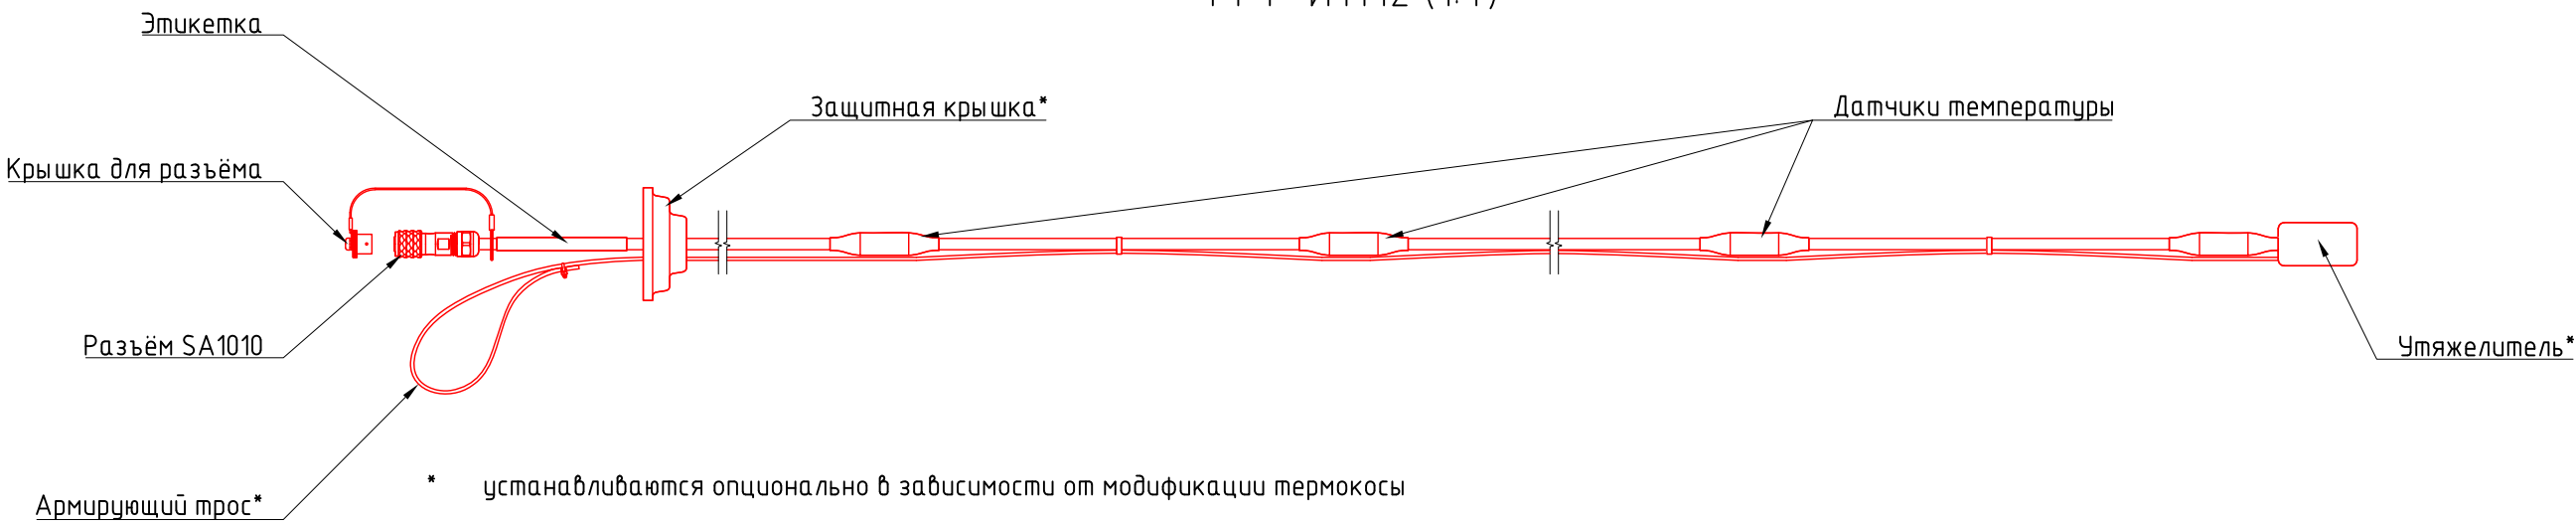

Габаритный чертеж измерителя температуры многозонного РГТ-ИТМ2 (1:4)

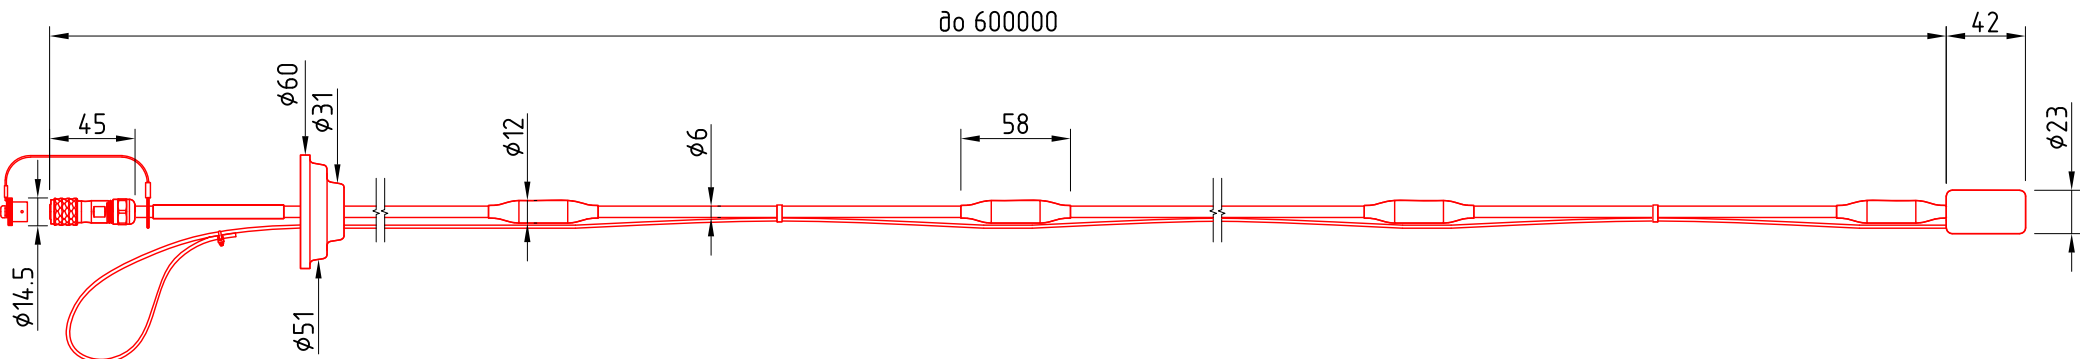

РГТ-АГТМ					
Автоматизированная система мониторинга					
Изм.	Кол.уч.	Лист	№ док.	Подп.	Дата
ГИП	Шарков А.				10.23
Справочная информация				Стадия	Лист
				Р	1
Проверил	Шарков А.			10.23	Измеритель температуры многозонный РГТ-ИТМ2
Разраб.	Елисеев П.			10.23	
Н.контроль	Елисеев П.			10.23	

